


Commune de GUIDEL


Résidence LE CLOS DES PINS

Cadastre Section BV

Echelle 1/1000

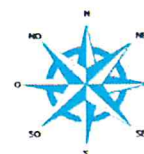

EXTRAIT DU PLAN CADASTRAL

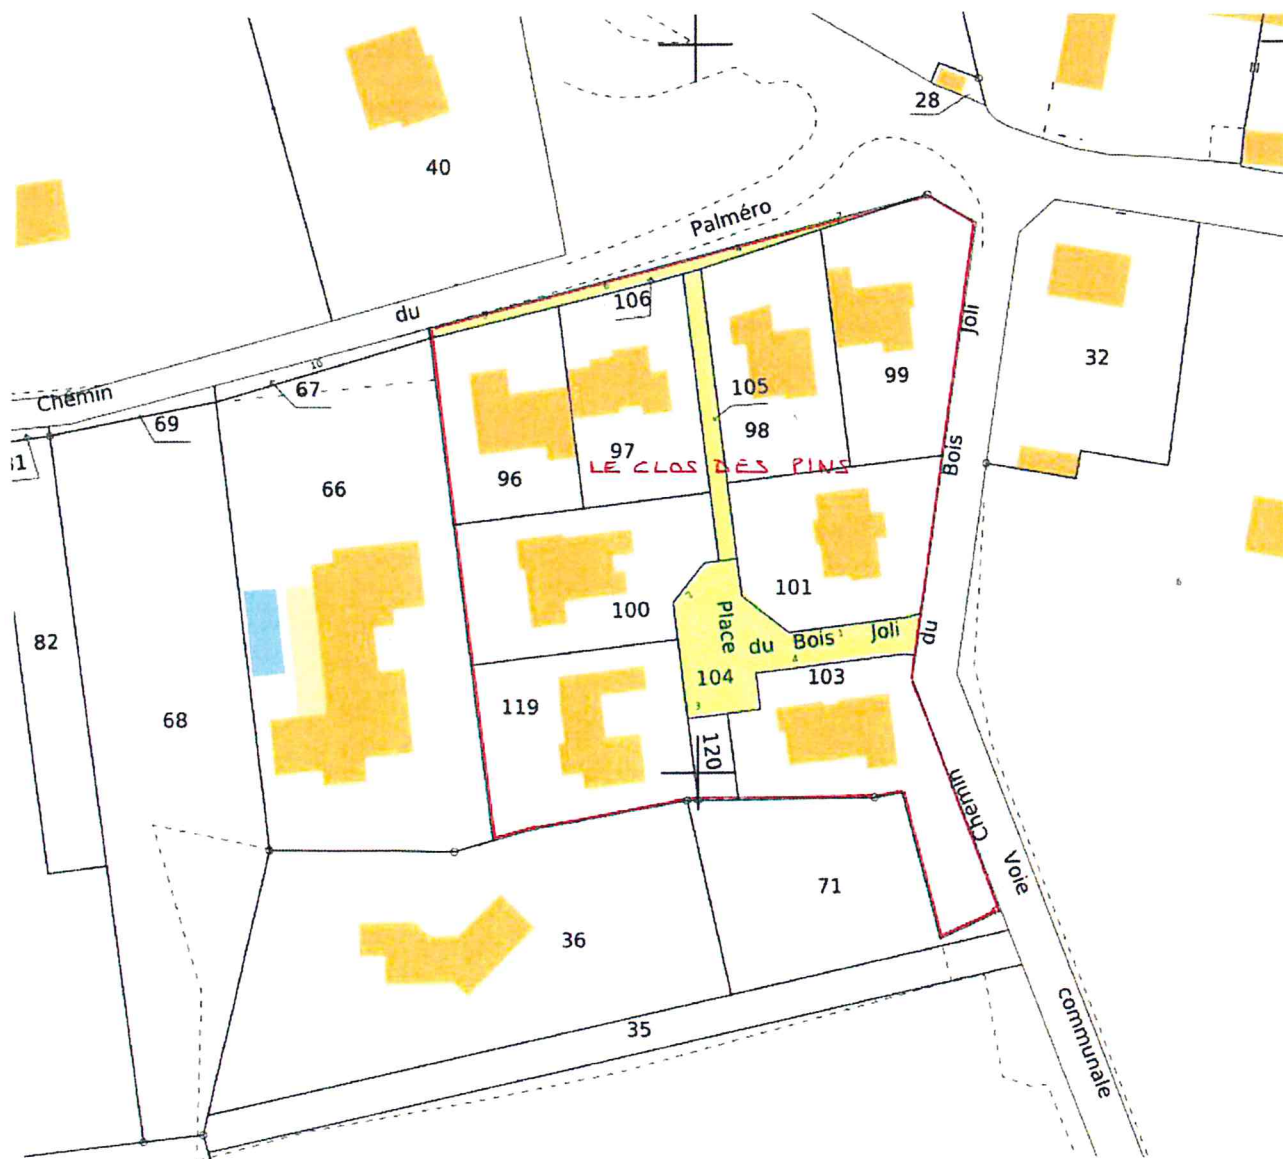

Demande de classement dans le Domaine Public Communal

Laurent MARTIN SARL

LORIENT

Centre d'Affaires La Découverte
Immeuble LIZARD
39 rue de la Villeneuve - 56100 LORIENT
Tél. : 02 97 64 44 43 - Fax : 02 97 64 03 93
geo-martin.lorient@orange.fr

**GEOMETRE - EXPERT D.P.L.G.
BUREAU D'ETUDES V.R.D.**

GUIDEL

28 rue du Puits
56520 GUIDEL

Tél. : 02 97 65 96 84 - Fax : 02 97 65 99 93
geo-martin.guidel@orange.fr

Inscrit à l'Ordre des Géomètres - Experts sous le N° 05235
S.A.R.L. au Capital Social de 50000 € - RCS LORIENT 488 269 689 - A.P.E. 7112A