

CLOHARS-CARNOËT

GESTEL


QUÉVEN

LISTE DES EMPLACEMENTS RESERVES				
n° de l'opération	Désignation de l'opération	Collectivité bénéficiaire	Superficie approximative	Longueur
1	Réalisation de pistes cyclables ou de liaisons piétonnes	Commune		13 km
2	Passage piétons le long de la Laita	Commune	0 ha 15	
3	Contournement de Brangoulo	Commune	0 ha 09	
4	Aménagement des abords de la chapelle à Saint-Michel	Commune	0 ha 47	
5	Aire de covolantage à Pen Mané	Commune	0 ha 36	
6	Voie piétonne ZAU à Prat Foën	Commune		380 m
7	Voie zone ZAU à Prat Foën	Commune	1 ha 30	
8	Contournement Est	Département	15 ha 06	
9	Kergroise - Station d'épuration	commune	4 ha 65	
10	Deserte sud de Coat Cant	Commune	0 ha 29	
11	Aménagement carrefour RD162 VC364 et élargissement VC364	Département et commune	0 ha 20	
12	Rue du Port	Commune	0 ha 07	
13	Roades des allemands	Commune	1 ha 03	
14	Prolongement de la rue du Petit Bois à Kerbrest	Commune	0 ha 17	
15	Kerbrest - accès zone AU	Commune	0 ha 19	
16	Voie de dessert au Guéhic	Commune	0 ha 07	

COMMUNE DE GUIDEL PLAN LOCAL D'URBANISME



Approuvé par délibération municipale du 24 septembre 2013
Modification n°1 approuvée par délibération municipale du 05 juillet 2016
Mise à jour par arrêté du Maire du 25 juillet 2017
Modification N°2 approuvée par délibération municipale du 03 juillet 2018
Modification n°4 en cours prescrite par arrêté du Maire le 23 janvier 2018

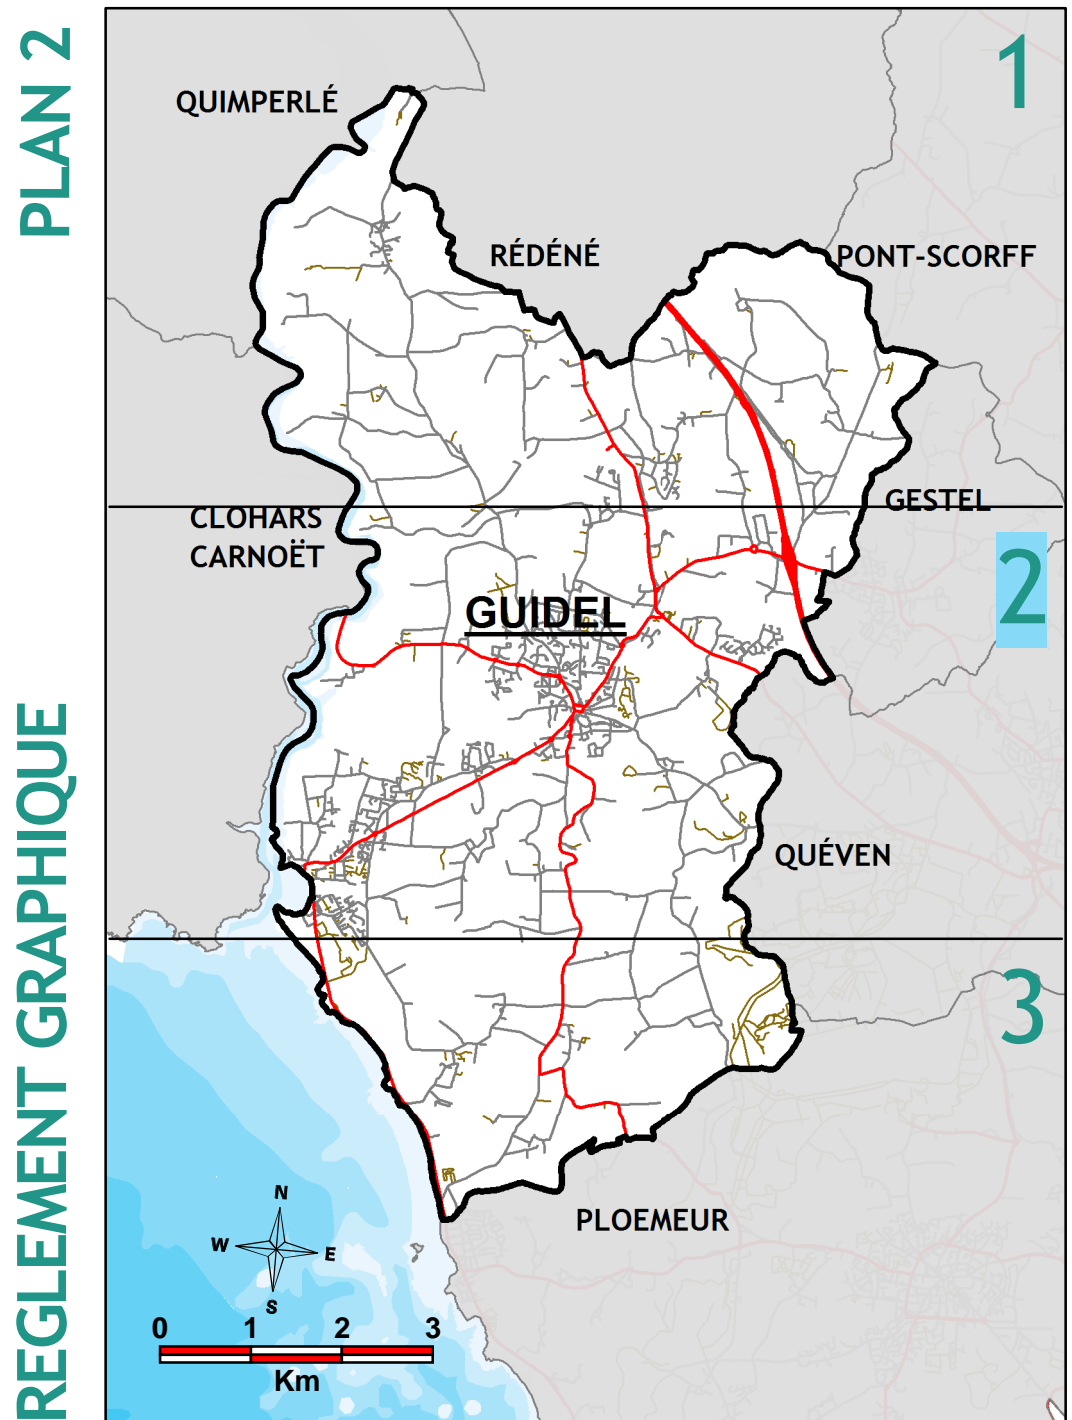

10d

Vu pour être annexé à la délibération du
Conseil Municipal du XX XXXX XXXX
Le Maire, Joël DANIEL

Légende

FOND DE PLAN

- Parcelles cadastrales
- Bâtiments cadastrés
- Galerie marchande en projet à la date d'approbation au PLU initial

REGLES RELATIVES A L'ENVIRONNEMENT OU A LA CONSTRUCTION

- Limites de zonage
- Zonage non
- Marge de recul
- Zones humides
- Zones de préemption du Conseil Général
- Linière commercial protégé
- Alas contentiel INAC - 400m - Donnée DDTM, Octobre 2011 (tracé schématisé, ne réléver aux cartes officielles)
- Frange de hameau

SERVITUDES PARTICULIERES

- Emplacement réservé
- Emplacement réservé aux liaisons douces
- Numero de l'emplacement réservé

ESPACES VERTS

- Espaces isolés classés

SITES ARCHEOLOGIQUES

- Site archéologique avec protection de type 1
- Site archéologique avec protection de type 2

HYDROGRAPHIE

- Cours d'eau permanent
- Cours d'eau intermittent

AMENAGEMENT

- Secteur comportant des orientations d'aménagement et de programmation